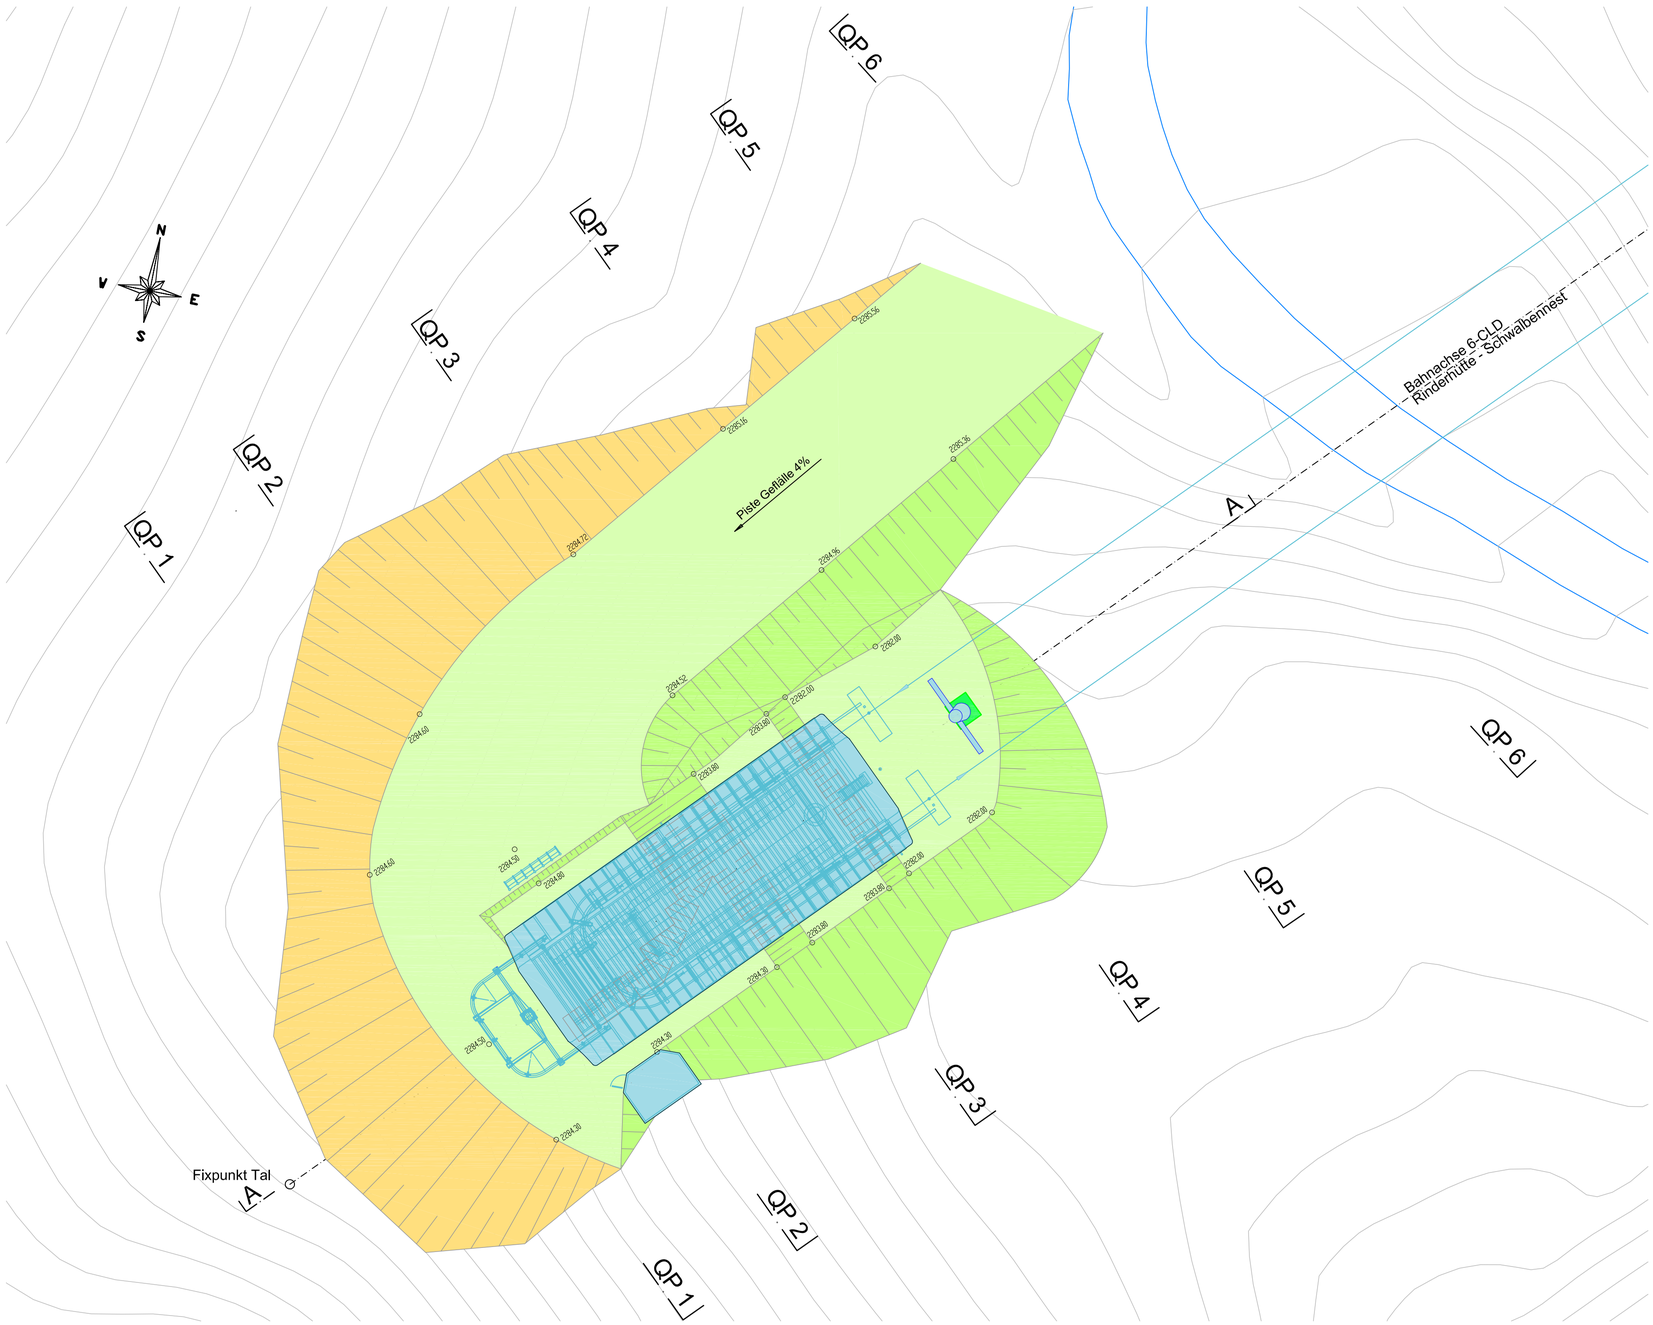

Gemeinde Albinen
Torrent-Bahnen Leukerbad - Albinen AG

BAUPROJEKT

6er Sesselbahn
Rinderhütte - Schwalbennest

Situation Talstation

1: 200

ENTWURF
10.09.2007

675	Plan Nr.67500.2.35–1					
Erstellung		Prüfung		Freigabe		Rev.
Datum	Visum	Datum	Visum	Datum	Visum	
06.09.07	RF	07.09.07	FL	10.09.07	FL	
						a
						b
						c
						d
Format: 900 / 1260				Fläche m2: 1.13		

Projektverfasser

SCHNEIDER - BREGY und PARTNER
INGENIEURUNTERNEHMUNG
Schneider – Bregy und Partner AG
Brückenmoosstrasse 5
CH–3942 Raron
Telefon 027 935 80 00
Telefax 027 935 80 05
E-Mail : info@sbp-ag.ch
www.sbp-ag.ch